


特殊モード Special mode

半面_東 36席利用

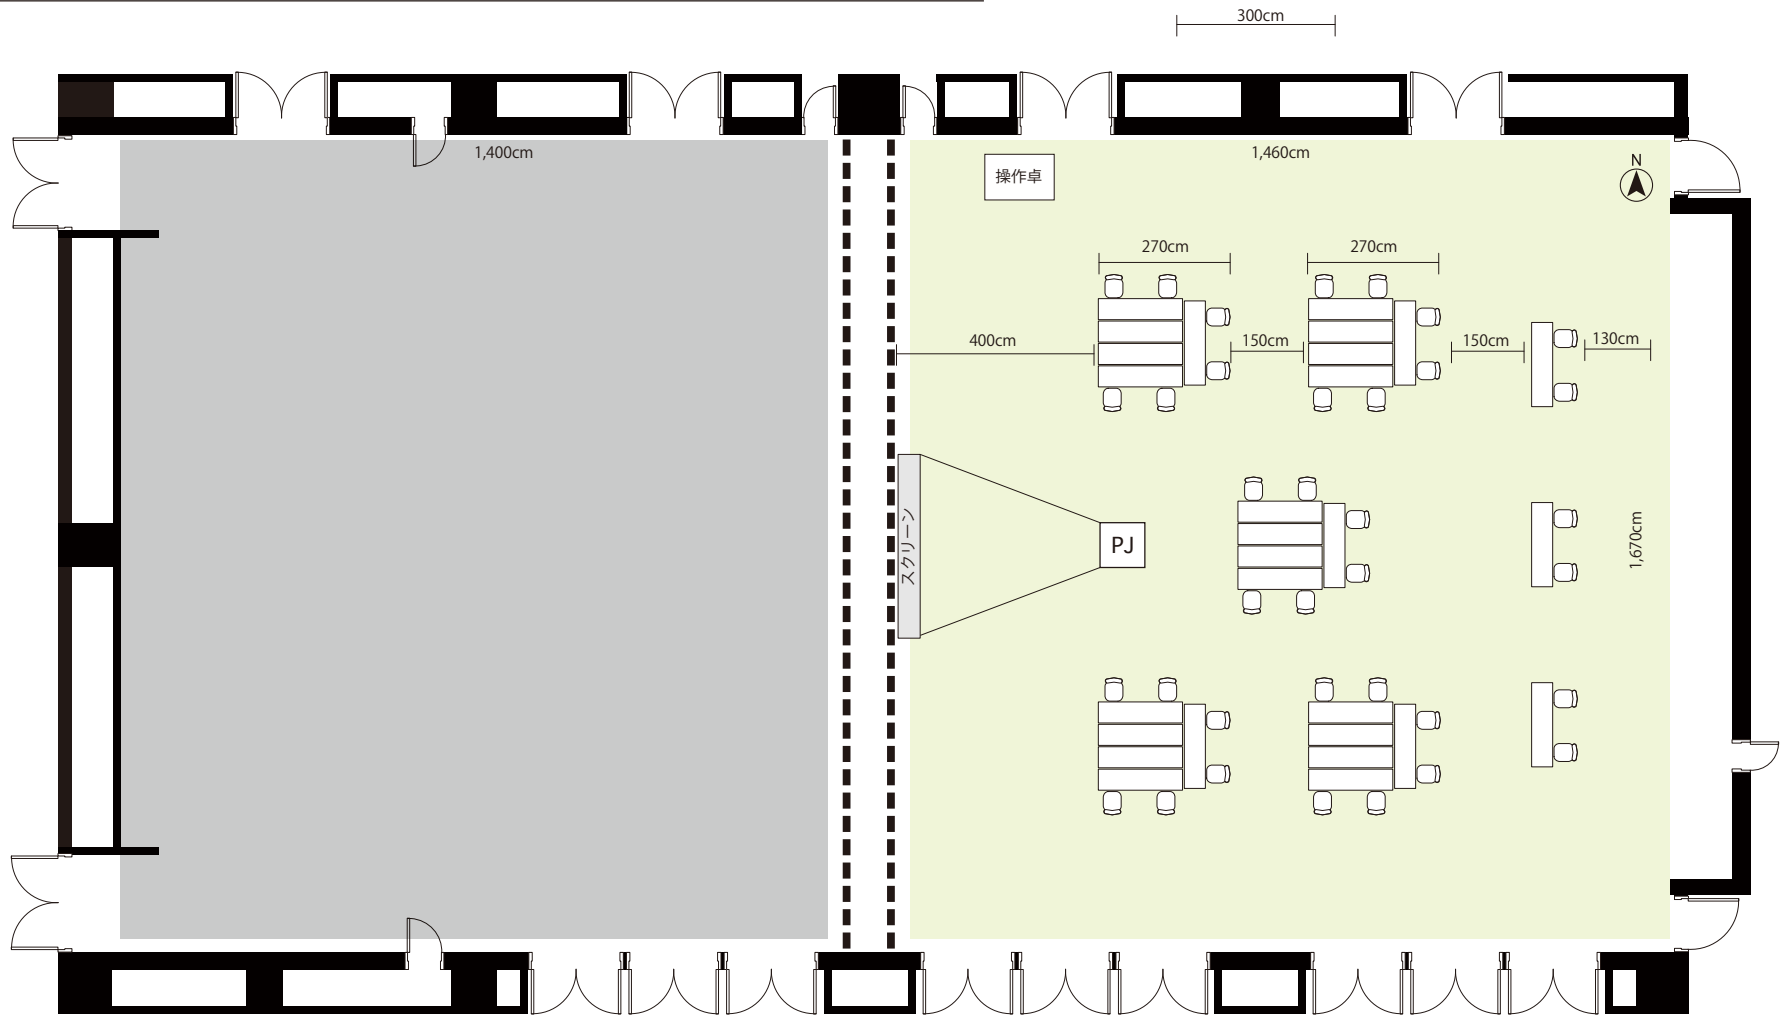

ホール東 面積245㎡ 机28 36席

8階ホール全体