


## ■ 1階平面図

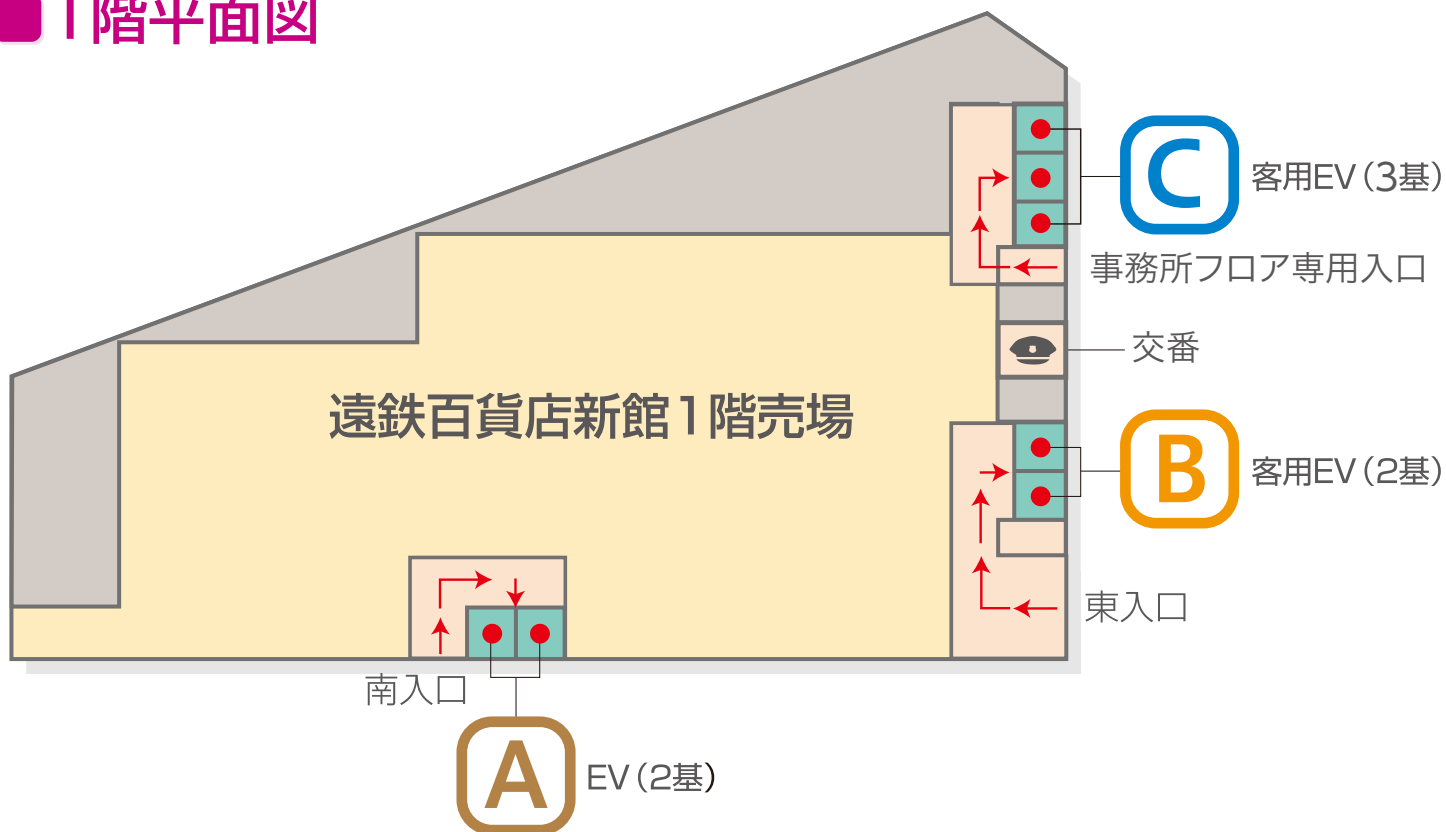

各会議室へのエレベーターのご案内 (ご利用時間7:50~22:00)

えんてつビル貸会議室 9F へは **A** 又は **B** のエレベーターをご利用ください。

えんてつビル貸会議室 13F へは **C** のエレベーターをご利用ください。